


Pianta piano seminterrato

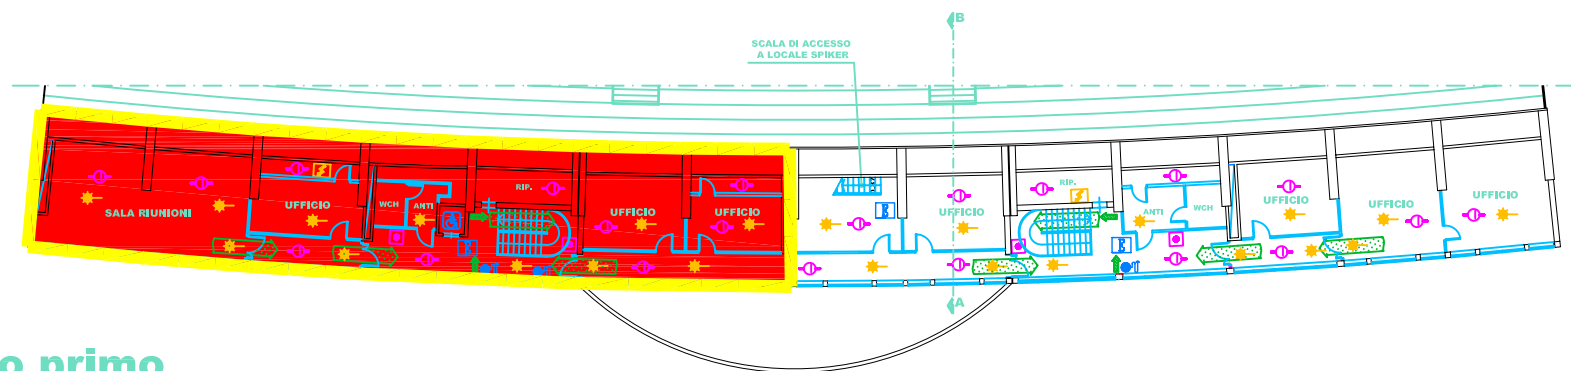

Pianta piano primo